



## Wohnung 36-004

3.5-Zimmer-Wohnung  
Erdgeschoss

Wohnfläche 81.1 m<sup>2</sup>  
Sitzplatz 27.6 m<sup>2</sup>

Nettomiete CHF 1630.-  
Akonto CHF 240.-  
Bruttomiete CHF 1870.-

Voraussichtlicher Bezugstermin:  
1. Mai 2023

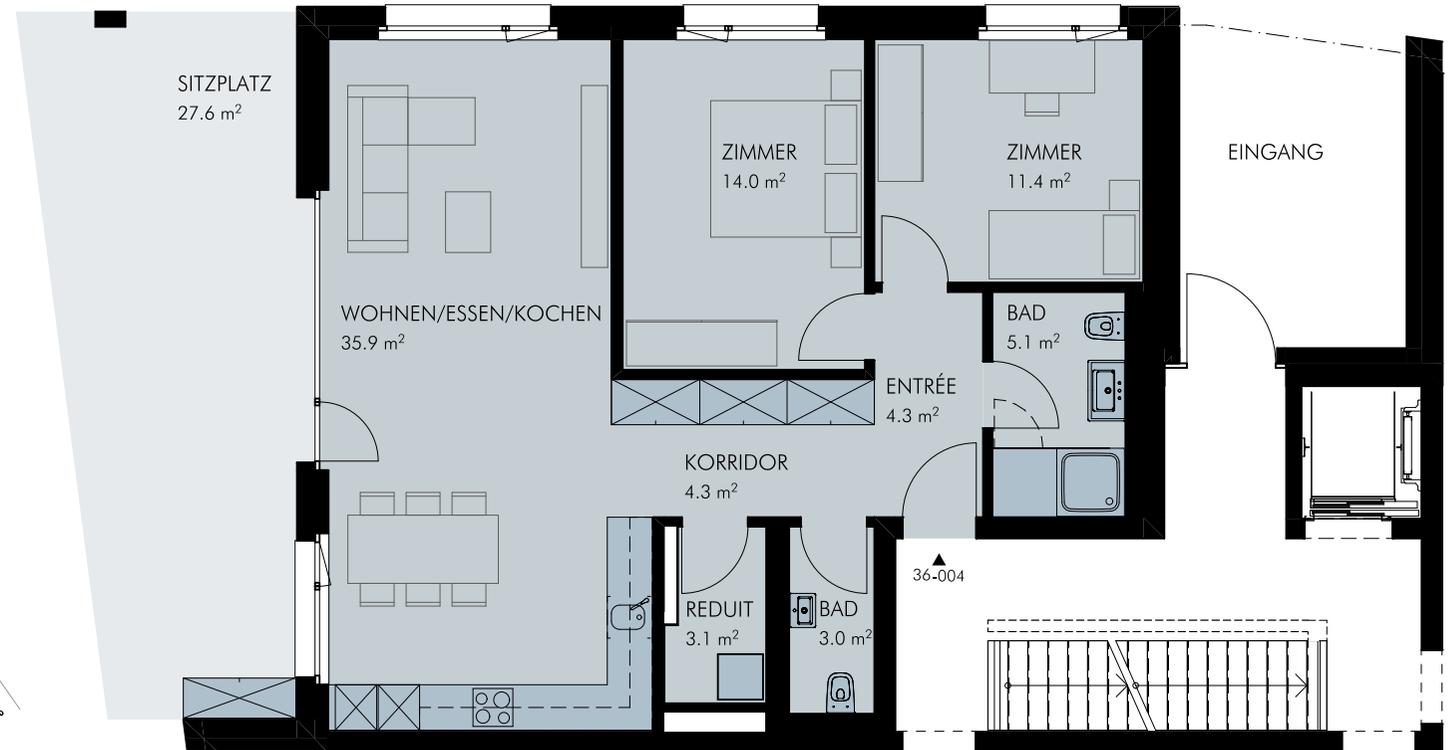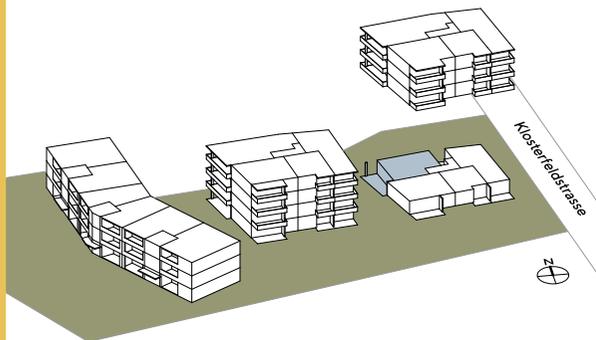

### Kontakt Erstvermietung

Primus Property  
Bahnhofplatz 3h  
5000 Aarau  
info@pripro.ch  
+41 62 503 71 81



Masstab 1:100

Alle Angaben, Pläne, Zeichnungen usw. sind unverbindlich. Bei sämtlichen Flächenangaben handelt es sich um Circumasse, Flächen sind gerundet. Änderungen bleiben bis Bauvollendung vorbehalten.