
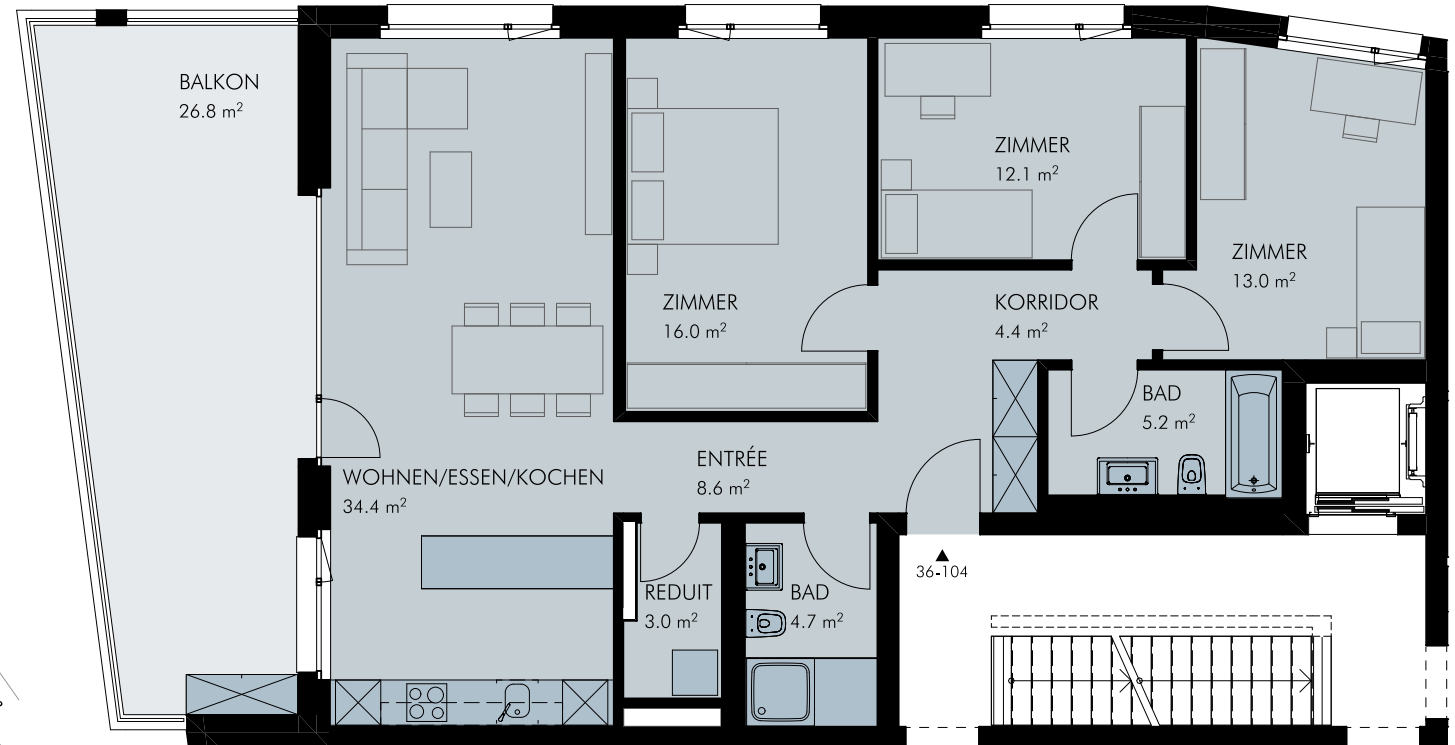


Wohnung 36-104

4.5-Zimmer-Wohnung
1. Obergeschoss

Wohnfläche	101.4 m ²
Balkon	26.8 m ²
Nettomiete	CHF 1800.-
Akonto	CHF 300.-
Bruttomiete	CHF 2100.-

Voraussichtlicher Bezugstermin:
1. Mai 2023

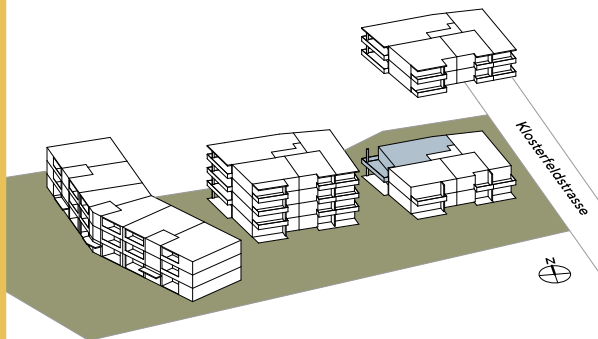

Kontakt Erstvermietung

Primus Property
Bahnhofplatz 3h
5000 Aarau
info@pripro.ch
+41 62 503 71 81



Masstab 1:100

Alle Angaben, Pläne, Zeichnungen usw. sind unverbindlich. Bei sämtlichen Flächenangaben handelt es sich um Circumasse, Flächen sind gerundet. Änderungen bleiben bis Bauvollendung vorbehalten.