



Wohnung 36-301

3.5-Zimmer-Wohnung
3. Obergeschoss

Wohnfläche 86.1 m²
Balkon 12.3 m²

Nettomiete CHF 1760.-
Akonto CHF 250.-
Bruttomiete CHF 2010.-

Voraussichtlicher Bezugstermin:
1. Mai 2023

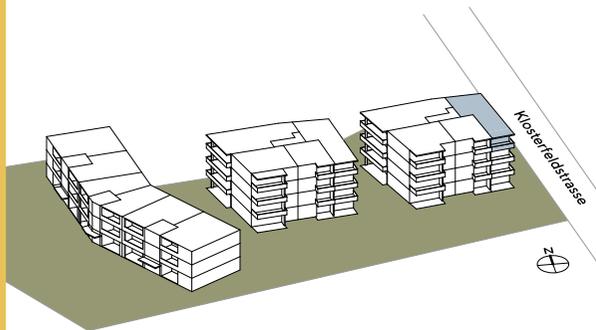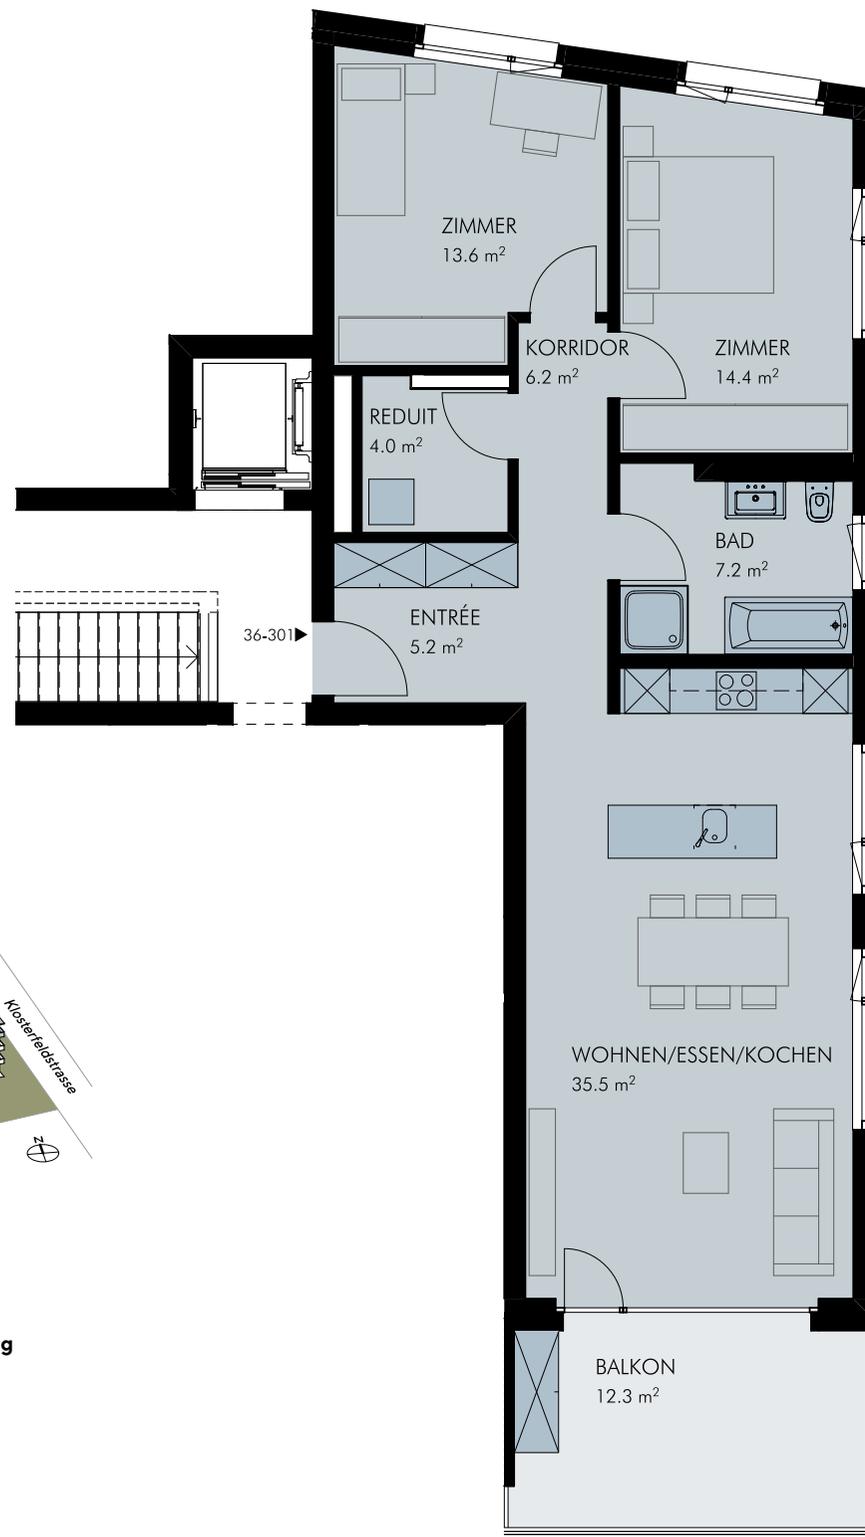

Kontakt Erstvermietung

Primus Property
Bahnhofplatz 3h
5000 Aarau
info@pripro.ch
+41 62 503 71 81



Massstab 1:100

Alle Angaben, Pläne, Zeichnungen usw. sind unverbindlich. Bei sämtlichen Flächenangaben handelt es sich um Circumasse, Flächen sind gerundet. Änderungen bleiben bis Bauvollendung vorbehalten.