



Wohnung 38-001

3.5-Zimmer-Wohnung
Erdgeschoss

Wohnfläche 86.1m²
Sitzplatz 13.1m²


Nettomiete CHF 1720.-
Akonto CHF 250.-
Bruttomiete CHF 1970.-

Voraussichtlicher Bezugstermin:
1. April 2023

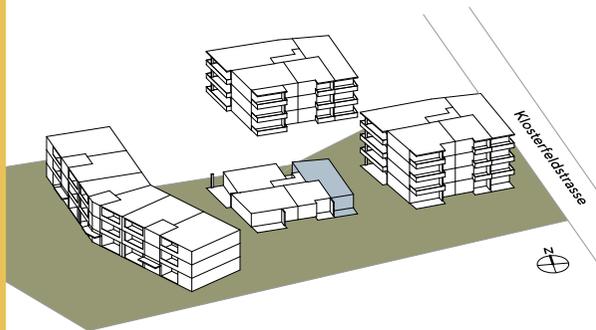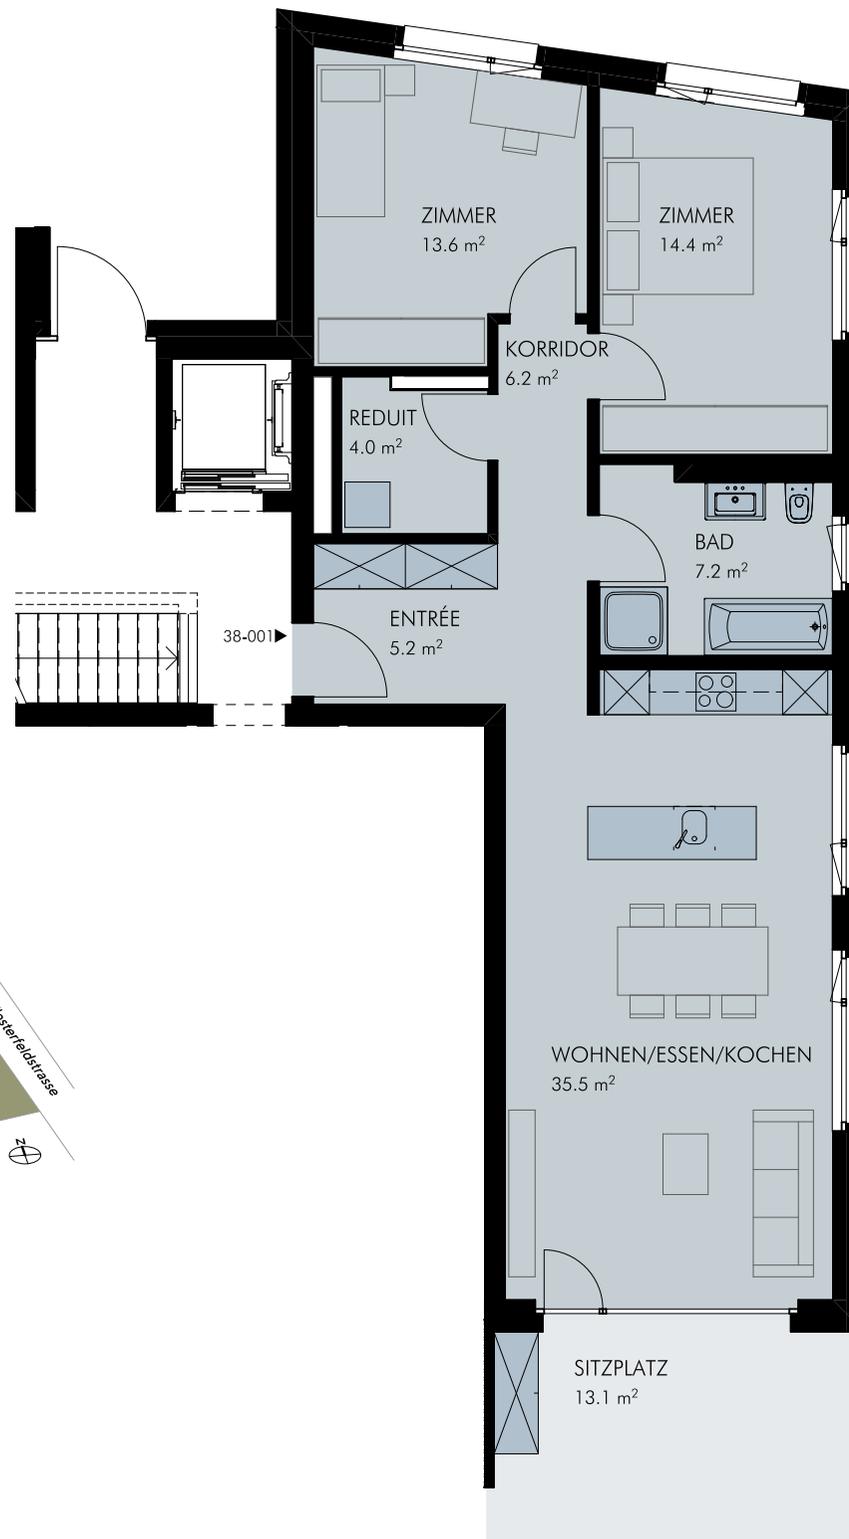

Kontakt Erstvermietung

Primus Property
Bahnhofplatz 3h
5000 Aarau
info@pripro.ch
+41 62 503 71 81

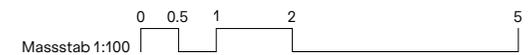

Alle Angaben, Pläne, Zeichnungen usw. sind unverbindlich. Bei sämtlichen Flächenangaben handelt es sich um Circumasse, Flächen sind gerundet. Änderungen bleiben bis Bauvollendung vorbehalten.