



Wohnung 38-004

3.5-Zimmer-Wohnung
Erdgeschoss

Wohnfläche 81.1 m²
Sitzplatz 27.6 m²

Nettomiete CHF 1680.-
Akonto CHF 240.-
Bruttomiete CHF 1920.-

Voraussichtlicher Bezugstermin:
1. April 2023

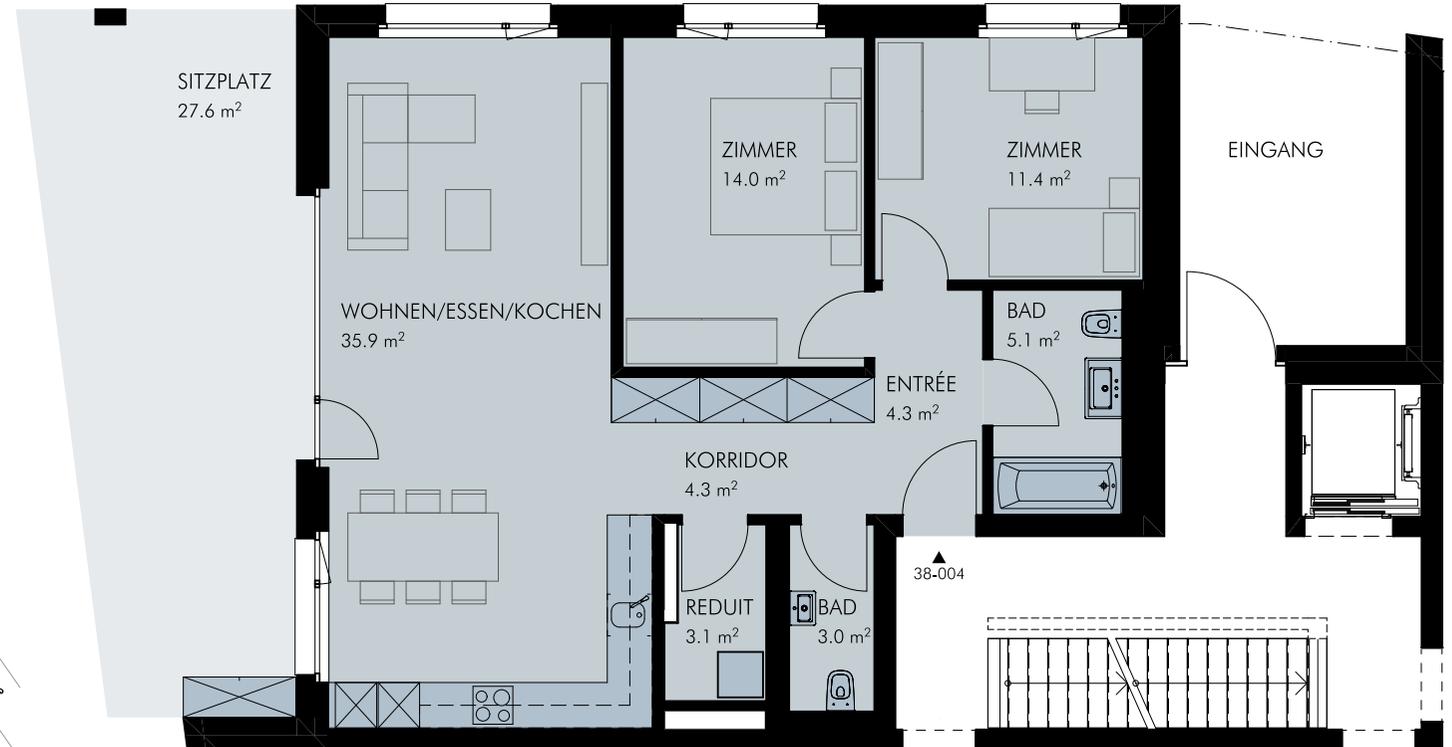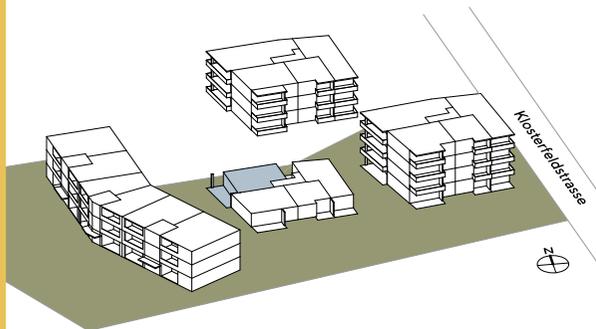

Kontakt Erstvermietung

Primus Property
Bahnhofplatz 3h
5000 Aarau
info@pripro.ch
+41 62 503 71 81



Masstab 1:100

Alle Angaben, Pläne, Zeichnungen usw. sind unverbindlich. Bei sämtlichen Flächenangaben handelt es sich um Circumasse, Flächen sind gerundet. Änderungen bleiben bis Bauvollendung vorbehalten.