
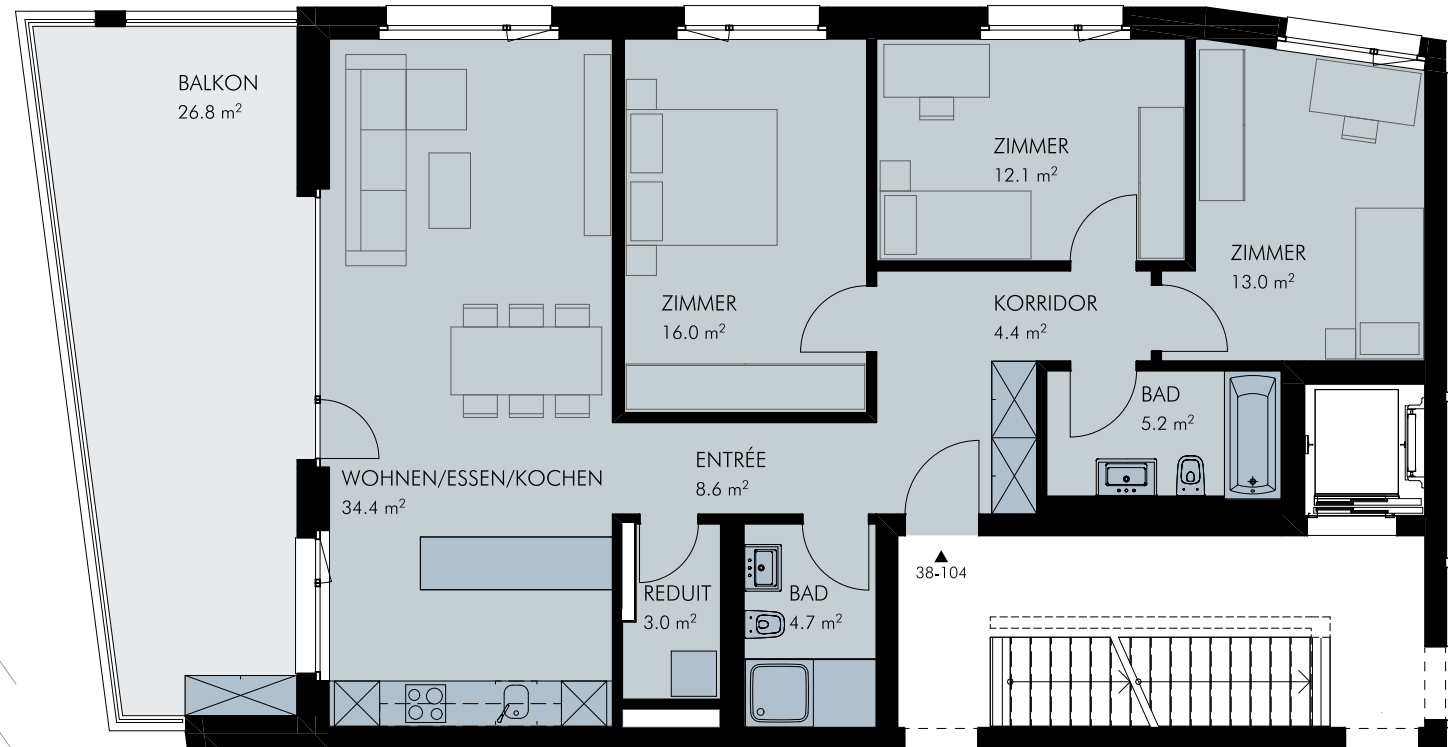


## Wohnung 38-104

4.5-Zimmer-Wohnung  
1. Obergeschoss

Wohnfläche	101.4 m <sup>2</sup>
Balkon	26.8 m <sup>2</sup>
Nettomiete	CHF 1 930.-
Akonto	CHF 300.-
Bruttomiete	CHF 2 230.-

Voraussichtlicher Bezugstermin:  
1. April 2023

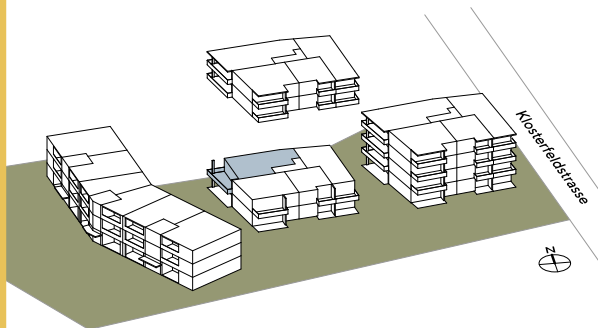

### Kontakt Erstvermietung

Primus Property  
Bahnhofplatz 3h  
5000 Aarau  
info@pripro.ch  
+41 62 503 71 81



Alle Angaben, Pläne, Zeichnungen usw. sind unverbindlich. Bei sämtlichen Flächenangaben handelt es sich um Circumasse, Flächen sind gerundet. Änderungen bleiben bis Bauvollendung vorbehalten.