



## Wohnung 38-201

3.5-Zimmer-Wohnung  
2. Obergeschoss

Wohnfläche 86.1 m<sup>2</sup>  
Balkon 12.3 m<sup>2</sup>


Nettomiete CHF 1750.-  
Akonto CHF 250.-  
Bruttomiete CHF 2000.-

Voraussichtlicher Bezugstermin:  
1. April 2023

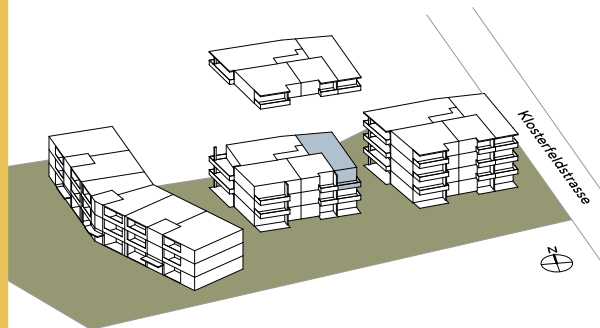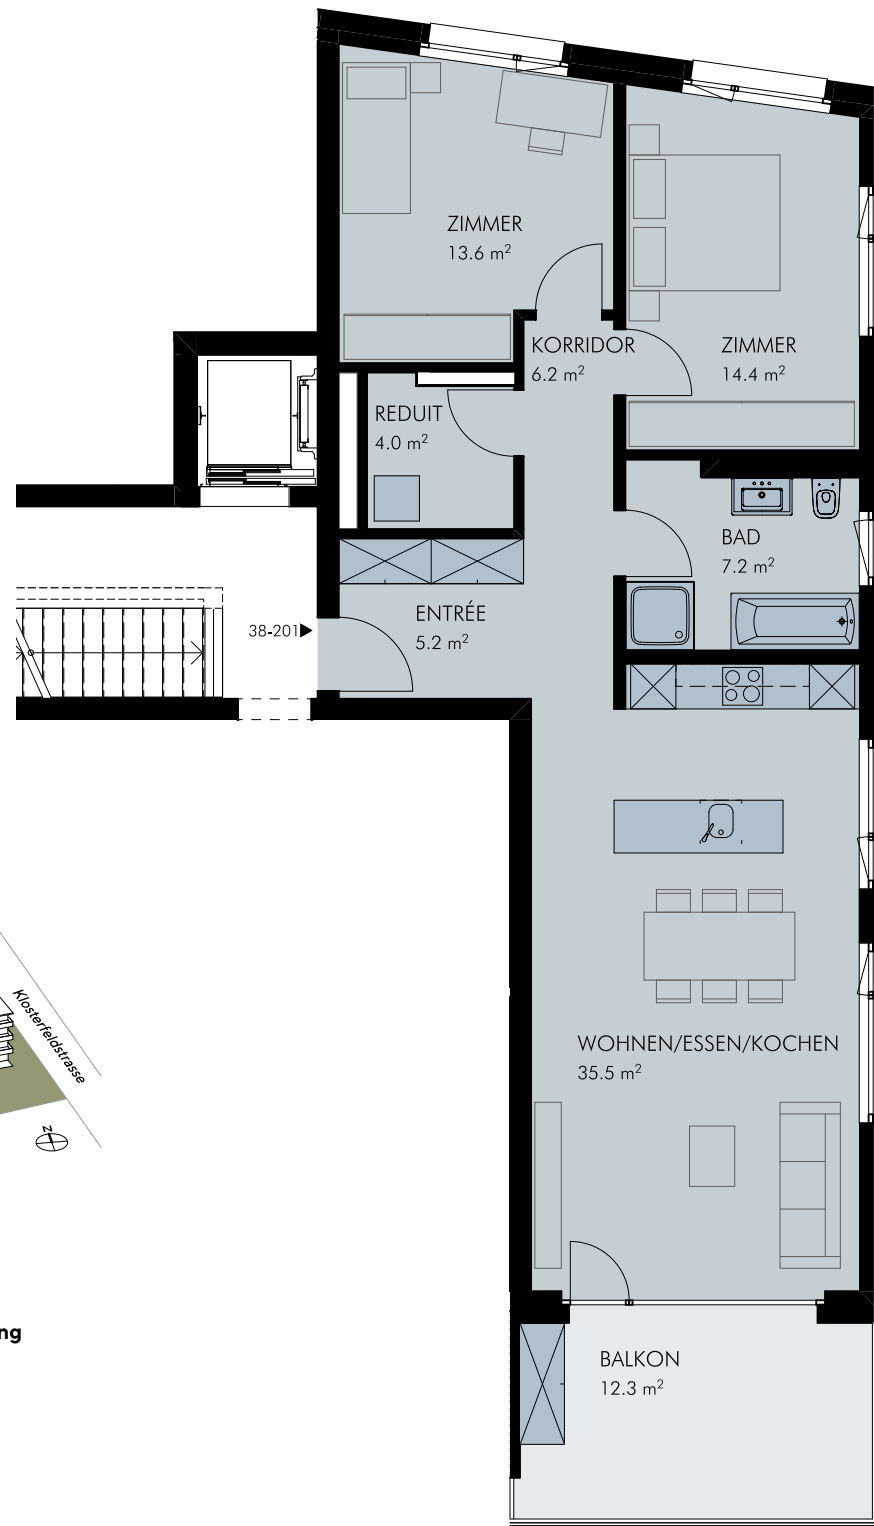

### Kontakt Erstvermietung

Primus Property  
Bahnhofplatz 3h  
5000 Aarau  
info@pripro.ch  
+41 62 503 71 81

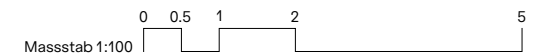

Alle Angaben, Pläne, Zeichnungen usw. sind unverbindlich. Bei sämtlichen Flächenangaben handelt es sich um Circumasse, Flächen sind gerundet. Änderungen bleiben bis Bauvollendung vorbehalten.