



Wohnung 38-204

4.5-Zimmer-Wohnung
2. Obergeschoss

Wohnfläche 101.4 m²
Balkon 26.8 m²

Nettomiete CHF 2 030.-
Akonto CHF 300.-
Bruttomiete CHF 2 330.-

Voraussichtlicher Bezugstermin:
1. April 2023

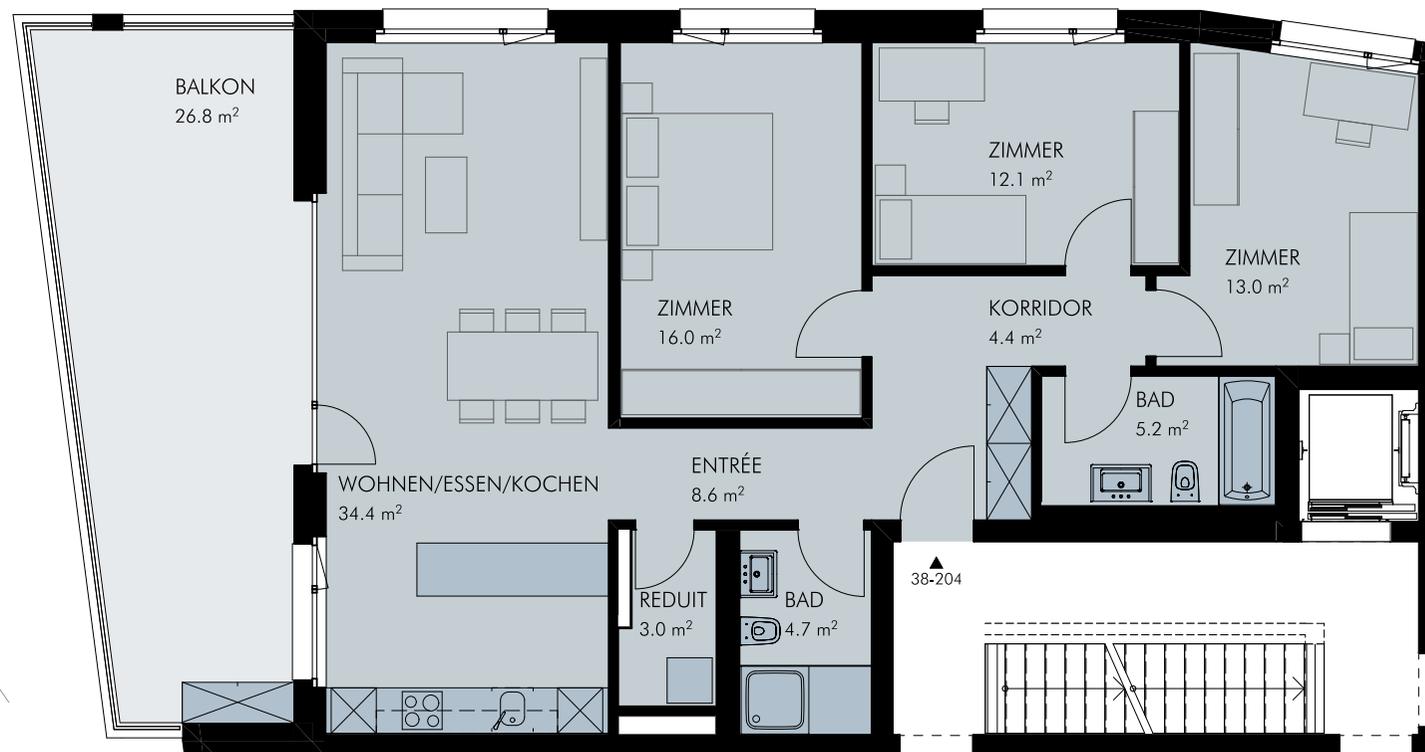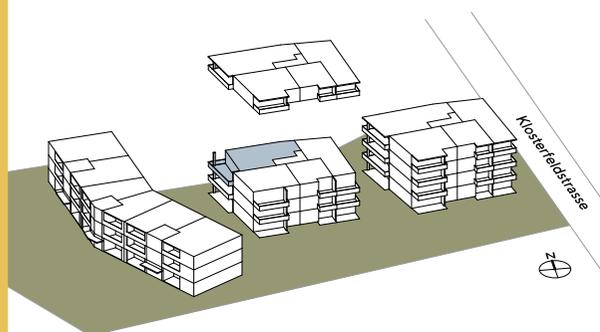

Kontakt Erstvermietung

Primus Property
Bahnhofplatz 3h
5000 Aarau
info@pripro.ch
+41 62 503 71 81



Masstab 1:100

Alle Angaben, Pläne, Zeichnungen usw. sind unverbindlich. Bei sämtlichen Flächenangaben handelt es sich um Circumasse, Flächen sind gerundet. Änderungen bleiben bis Bauvollendung vorbehalten.