
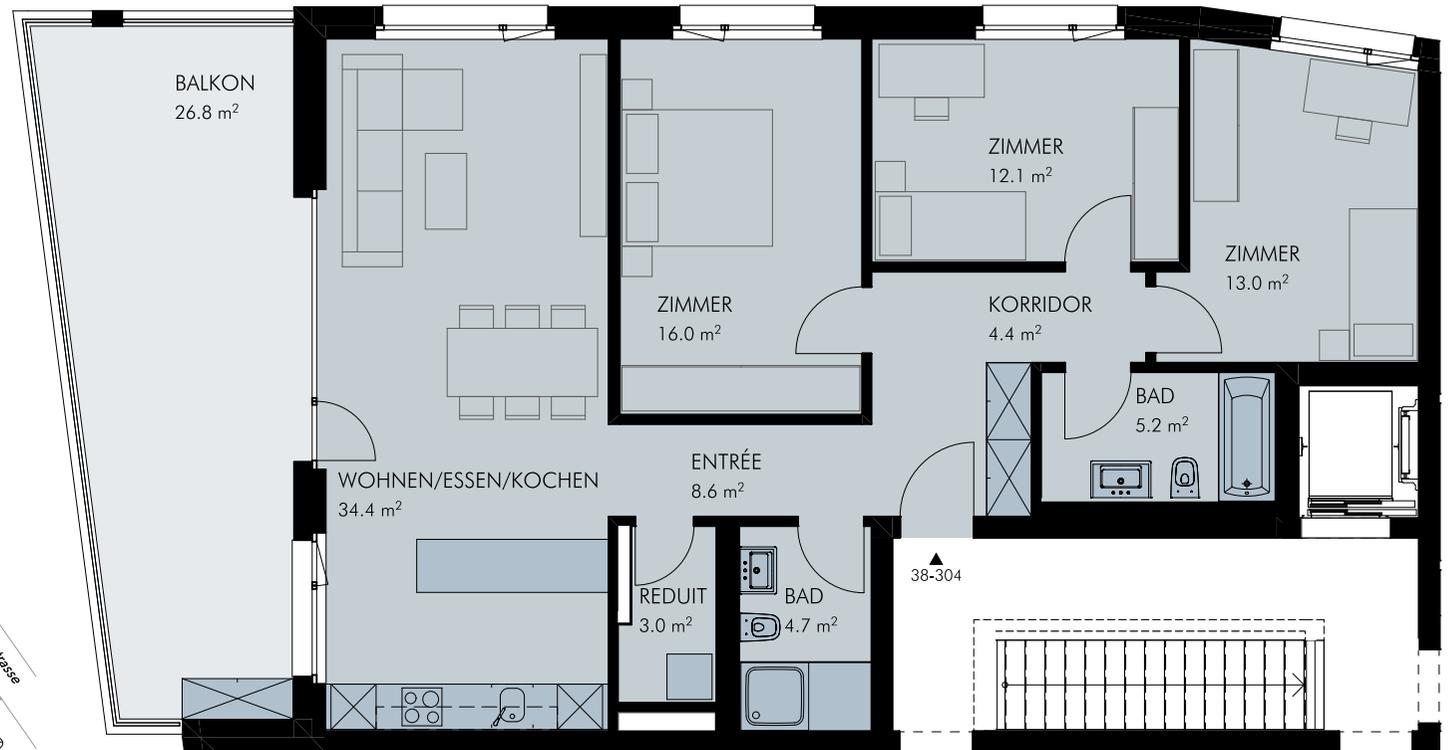


Wohnung 38-304

4.5-Zimmer-Wohnung
3. Obergeschoss

Wohnfläche 101.4 m²
Balkon 26.8 m²

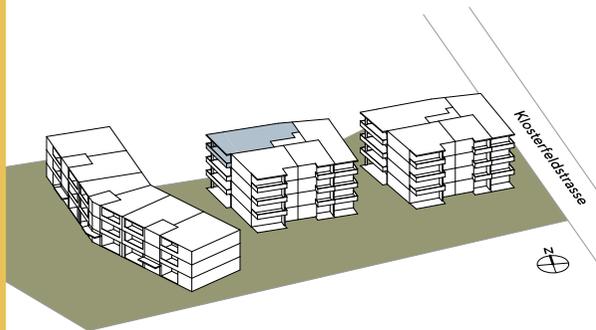

Masstab 1:100

Alle Angaben, Pläne, Zeichnungen usw. sind unverbindlich. Bei sämtlichen Flächenangaben handelt es sich um Circumasse, Flächen sind gerundet. Änderungen bleiben bis Bauvollendung vorbehalten.